


Les mesures sont en cm et en pouces  
 Les panneaux amovibles mesures 144 pouces x 48 pouces x 96 pouces de hauteur

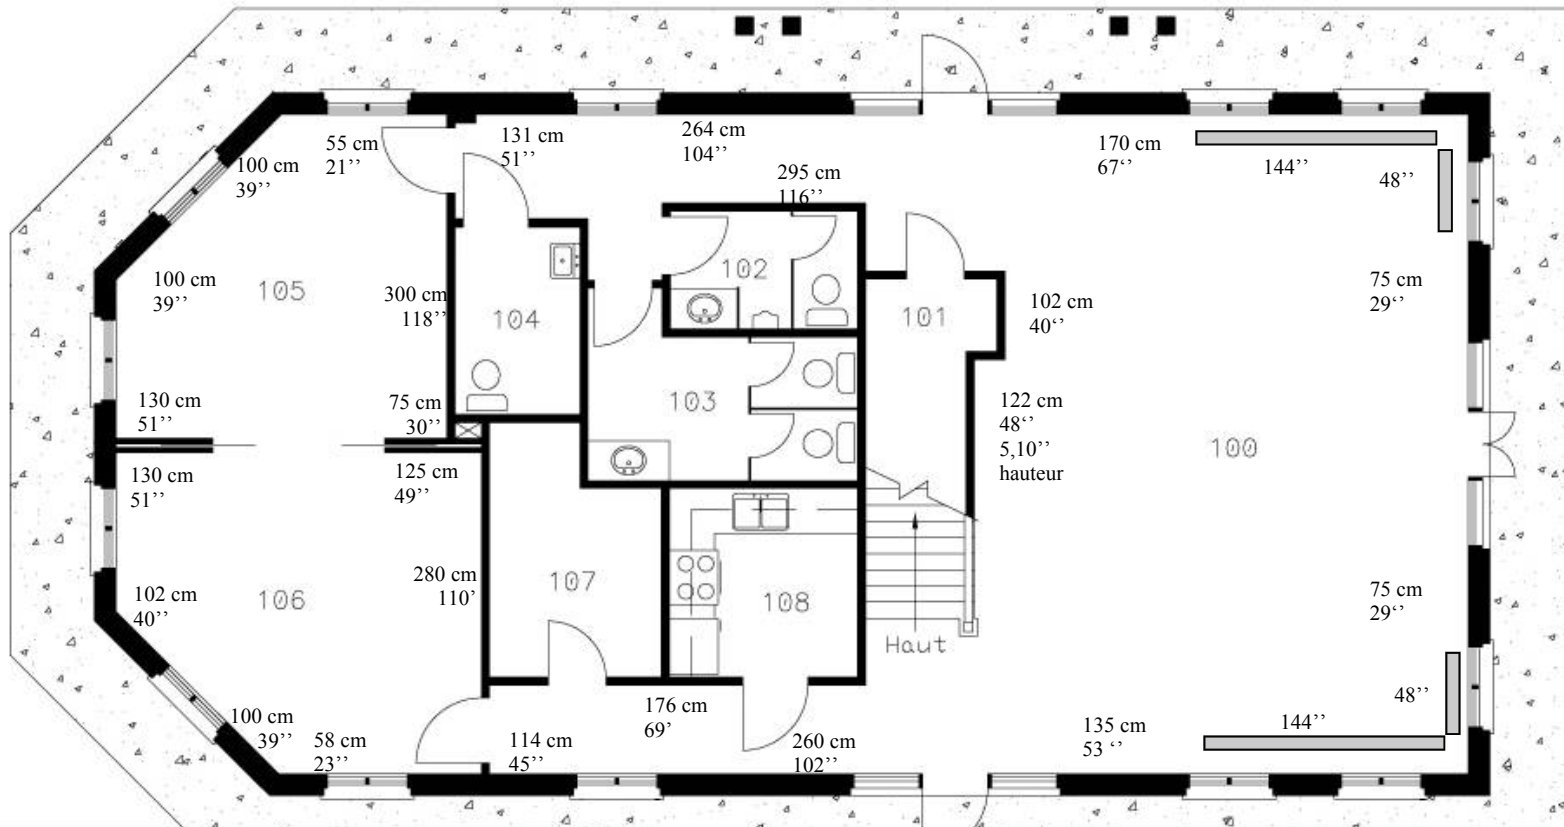

**MAISON DE LA CULTURE**  
**NIVEAU 1 (REZ-DE-CHAUSSÉE)**  
 101 rue Saint-Joseph  
 Arrondissement Bromptonville

 Service de l'entretien et de la voirie Bâtiments	No dossier : PJ
	Plan no: pj1.dwg
1 / 2	Préparé par : Paul Roux
	Échelle horizontale : 1/8" = 1'
	Date : 26 Avril 2004